

DA ÁREA ESPECIAL DE INTERESSE HISTÓRICO:

- AEIH diversos:**


- IMÓVEIS DISPERSOS PELO TERRITÓRIO E ÁREAS TOMBADAS OU PRESERVADAS POR MEIO DE LEGISLAÇÃO FEDERAL, ESTADUAL OU MUNICIPAL, EM ESPECIAL AS PROPRIEDADES DO CICLO DO CAFÉ E DO PERÍODO MIGRATÓRIO, PRINCIPALMENTE NO BAIRRO DO CASCALHO, DECLARADAS COMO PATRIMÔNIO HISTÓRICO.

- AEIS 02**

- AEIS 03**

- AEIS 04**

- INVASÃO BAIRRO CONSTANTE PERUCHI - RODOVIA
CONSTANTE PERUCHI (SP316) AO LADO DO
JARDIM ELDORADO.

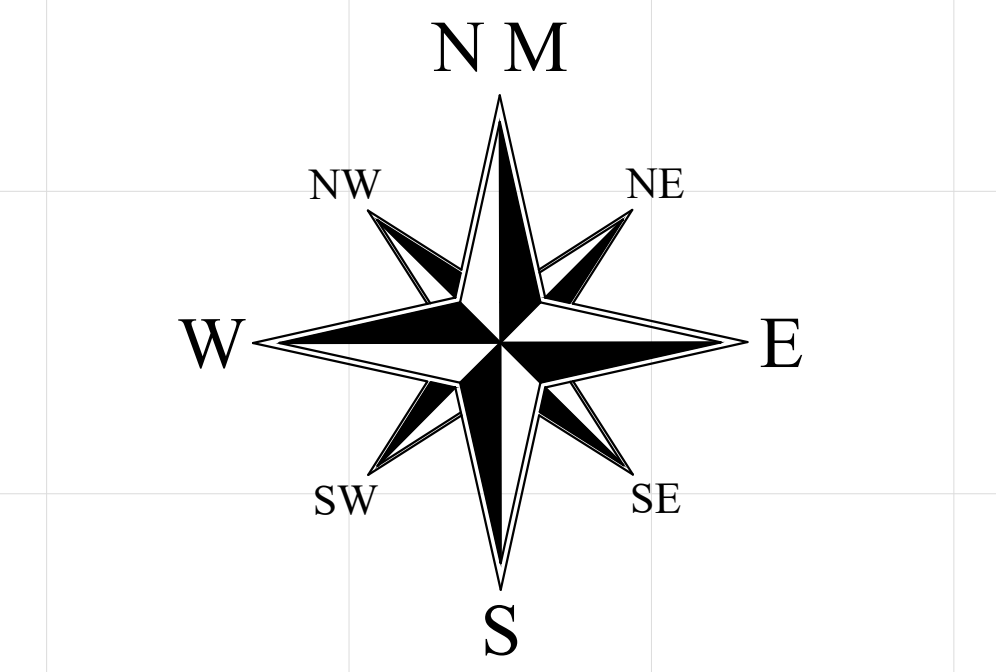

- ESTRADA DE FERRO

-
..... LINHAS DE ALTA TENSÃO

- ## LIST OF SYMBOLS

- E.T.A. = Estação de Tra

- E.T.E. = Estação de Tra

- 11

-
- PERIMETRO URBANO

- ÁREA DE EXPANSÃO

- URBANA

ÁREA DO MUNICÍPIO

Obs.: Áreas aproximadas

[illegible]

PREFEITURA MUNICIPAL DE CORDEIRÓPOLIS
Praça Francisco Orlando Stocco, 35 – Centro
Fone: (19) 3556-9900 CP: 18 CEP: 13.490-970

Administração 2017/2020
JOSÉ ADINAN ORTOLAN / FÁTIMA MARINA CELIN

Objeto:
ZONEAMENTO DE USO E OCUPAÇÃO DO SOLO
Lei Complementar nº 178, de 29 / dezembro / 2011
Planta das Áreas Especiais de Interesse Histórico e

ANEXO IV.1

Codificado sob nº 002/2018 rubrica do Secretário

Local:	Data:
CORDEIRÓPOLIS / SP	29 / 12 / 20

SMOP

SECRETARIA MUNICIPAL DE
OBRAS E PLANEJAMENTO
Secretário: Engº Osmar Da Silva Junior

Resp. Técnico pelo PLANO DIRETOR		Desenho:	FOLHA Z - IV Urbanismo
Eng.º Benedito Aparescido Bordini - CREA 0600571198		Engº Bordini	
Escala: 1:25.000	Visto:	Arquivo: ANEXO Z - IV.1	

Z - IV.1