

### LEGENDA

- ESTRADA DE FERRO
- ESTRADA ESTADUAL - SP310  
RODOVIA WASHINGTON LUIS
- ESTRADA ESTADUAL - SP316  
RODOVIA CONSTANTE PERUCHI
- ESTRADA ESTADUAL - SP330  
RODOVIA ANHANGUERA
- ESTRADA ESTADUAL - SP348  
RODOVIA DOS BANDERANTES
- ANEL VIÁRIO - TRECHO EXECUTADO
- ANEL VIÁRIO PROJETADO
- VIAS ARTERIAIS
- VIAS ARTERIAIS PROJETADAS
- VIAS COLETORAS
- VIAS COLETORAS PROJETADAS
- VIAS LOCAIS
- ESTRADA MUNICIPAL
- ESTRADA MUNICIPAL ASFALTADA
- ESTRADA DE TERRA-CARREADOR
- ESTRADA DE OUTRO MUNICÍPIO
- DISPOSITIVO DE TRANSIÇÃO DE FLUXOS E VELOCIDADES ANEL VIÁRIO
- DISPOSITIVO DE TRANSIÇÃO DE FLUXOS E VELOCIDADES VIA ARTERIAL

### GABARITOS VIÁRIOS


- ANEL VIÁRIO PROJETADO: AV  
Gabarito: G-7 (19,00 m)
- VIAS ARTERIAIS: VA  
Gabaritos: G-3 (15,00 m); G-4 (18,00 m);  
G-5 (29,00 m) e G-6 (34,00 m)
- VIA ARTERIAL: VAN 1G-5+  
Gabarito: G-5\* especial (24,00 m);
- VIAS COLETORAS: VC  
Gabaritos: G-2 (14,00 m) e G-3 (15,00 m)

NOTA 2: G-5\*  
Poderá ser utilizado gabarito existente da Avenida Presidente Vargas.

NOTA 3: AV-S-II\*  
Anel Viário aproveitando Estrada Municipal Dr. Cássia de Freitas Levy.

NOTA 4:  
Outros gabaritos a critério da SMPH, para acomodar situações existentes.


NOTA 5:  
Ao longo das rodovias, faixas não acidentadas de 15 m de cada lado, destinadas preferencialmente como vias coletoras G-3 (avenidas marginais), mais recuo obrigatório de 5,00 m.

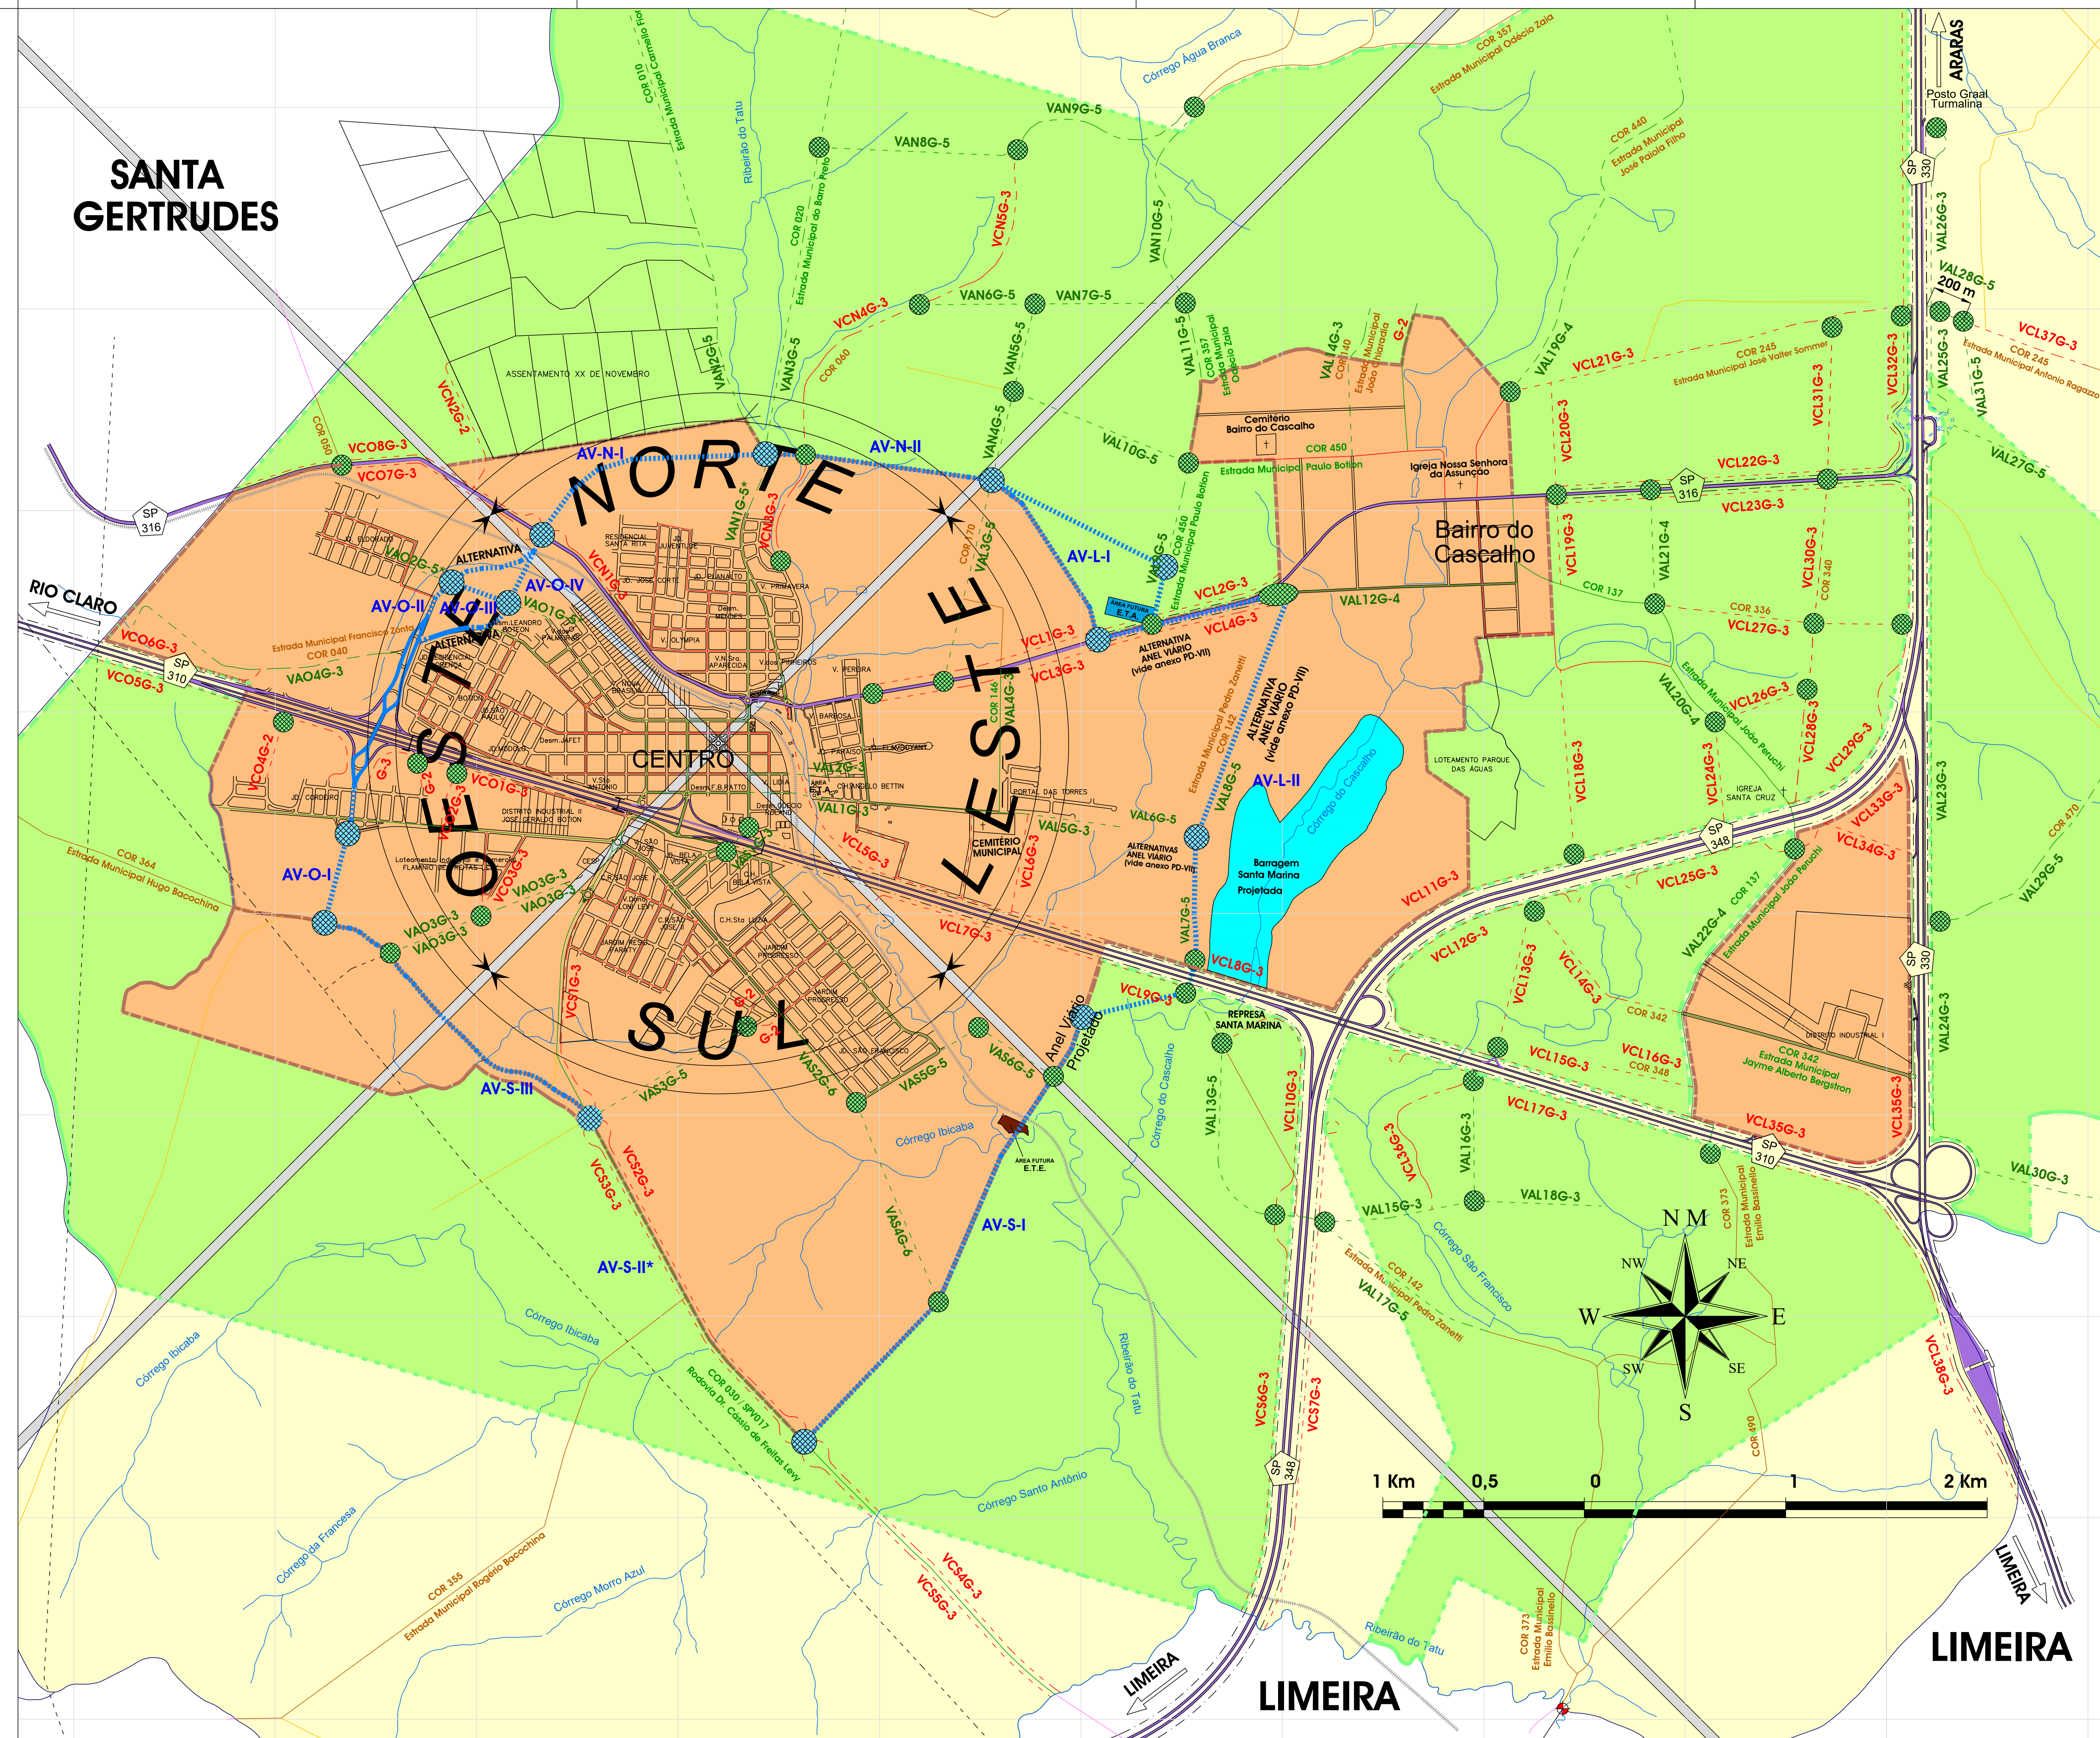

### ALTERNATIVA

Trevo interligando a Rodovia Constante Peruchi (SP316) com a Rodovia Anhanguera (SP330)

Nota 1: Depende de autorização da Concessionária do Sistema Anhanguera - Banderantes S.A.

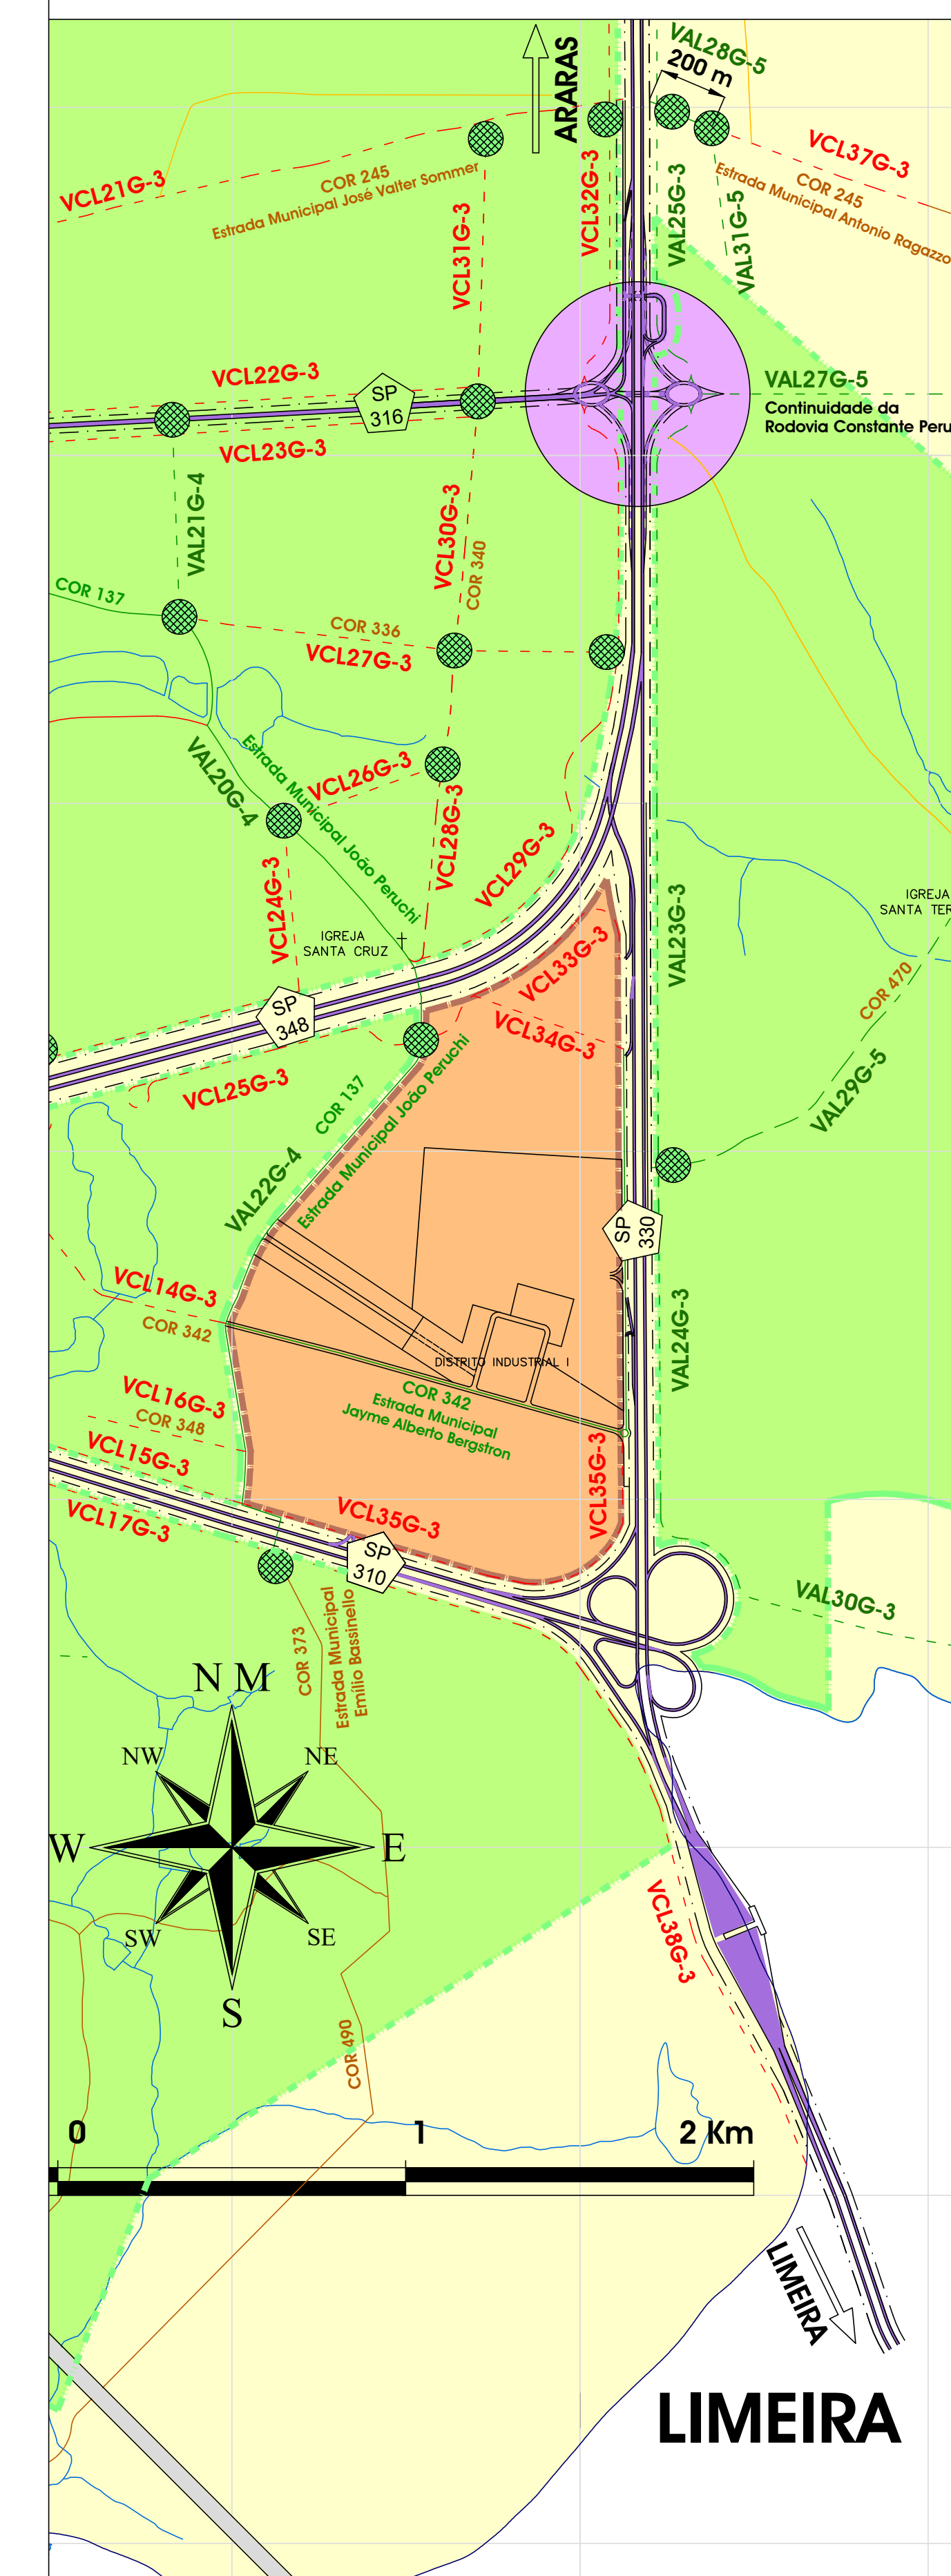

### LEGENDA

- RIOS E CÓRREGOS
  - REPRESAS, LAGOS OU LAGOAS
  - PERÍMETRO URBANO ÁREA = 22.584 Km² / 16,444 %
  - ÁREA DE EXPANSÃO URBANA ÁREA = 43.540 Km² / 31,717 %
  - ÁREA DO MUNICÍPIO ÁREA = 137.337 Km² / 100,00 %
  - LINHAS DE ALTA TENSÃO
  - LIMITE DO MUNICÍPIO
  - E.T.A. = Estação de Tratamento de Água (Previsão)
  - E.T.E. = Estação de Tratamento de Esgoto (Previsão)
- Obs.: Áreas aproximadas

PROPOSTA

**PREFEITURA MUNICIPAL DE CORDEIRÓPOLIS**  
Praça Francisco Orlando Stacca, 35 - Centro  
Fone: (19) 3556-9900 CP: 18.139-130

Objeto:  
**PLANO DIRETOR**  
Lei Complementar nº 177, de 29 / dezembro / 2011  
Planta do Sistema Viário Urbano e de Expansão Urbana  
**ANEXO VI**  
Codificado sob nº 002/2017 rubrica do Secretário

Local: CORDEIRÓPOLIS / SP		Data: 29 / Dez / 2011
<b>SMOP</b> SECRETARIA MUNICIPAL DE OBRAS E PLANEJAMENTO		
Secretário: Engº Osmar Da Silva Junior		
Resp. Técnico pelo PLANO DIRETOR Engº Osmar Da Silva Junior - CREA 5061274495	Desenho: Viviane S. Almeida	FOLHA Nº <b>PD - VI</b> Urbanístico
Escala: 1:15.000	Visto:	Arquivo: ANEXO PD - VI