


### LEGENDA

- ESTRADA DE FERRO
- SP 310 ESTRADA ESTADUAL - SP310 RODOVIA WASHINGTON LUIZ
- SP 316 ESTRADA ESTADUAL - SP316 RODOVIA CONSTANTE PERUCHI
- SP 330 ESTRADA ESTADUAL - SP330 RODOVIA ANHANGUERA
- SP 348 ESTRADA ESTADUAL - SP348 RODOVIA DOS BANDEIRANTES
- ANEL VIÁRIO - TRECHO EXECUTADO
- ANEL VIÁRIO PROJETADO
- ANEL VIÁRIO - NOTAS ALTERNATIVAS ENTRE A CIDADE E O BAIRRO DE CASCALHO, PELA ESTRADA MUNICIPAL PEDRO ZANETTI - COR 142
- VIAS ARTERIAIS
- VIAS LOCAIS
- ESTRADA MUNICIPAL
- ESTRADA MUNICIPAL ASFALTADA
- ESTRADA DE TERRA-CARREADOR
- ESTRADA DE OUTRO MUNICÍPIO
- DISPOSITIVO DE TRANSIÇÃO DE FLUXOS E VELOCIDADES ANEL VIÁRIO
- DISPOSITIVO DE TRANSIÇÃO DE FLUXOS E VELOCIDADES VIA ARTERIAL

Ponto	Distância (m)	Início da Medida
01		Eixo da Rua André Francisatto, lado da Avenida Aristu Marciano, em frente ao Jardim Cordeiro;
02		Eixo da continuidade da Avenida Presidente Vargas, entre a Vila das Palmeiras e o Jardim Eldorado, em local a ser definido (Alternativa);
03	A 1.353,00	Eixo da Rodovia Constante Peruchi (SP316), início no cruzamento da continuidade da Rua Flaminio Levy indo até o Ponto 03, lado Oeste;
04		Eixo da Estrada Municipal do Barro Preto (COR 020), no cruzamento com o início da Estrada Municipal Carmello Fior (COR 010);
05	B 1.027,00	Eixo da Rodovia Constante Peruchi (SP316), início no cruzamento da continuidade do eixo da Estrada Municipal COR 170 e por este até o Ponto 05, lado Norte;
06	C 1.782,00	Eixo da Rodovia Constante Peruchi (SP316), início no cruzamento da continuidade da Rua Flaminio Levy indo até o Ponto 06, lado Leste;
07	D 2.195,00	Eixo da Rodovia Washington Luiz (SP310), início no cruzamento do eixo da Ponte Misés Tocchia (Viaduto Km 159 + 690) indo até o Ponto 07, lado Oeste;
08	E 1.940,00	Eixo da Rodovia Dr. Cássio de Freitas Levy até o Ponto 08, lado Sul;
09	F 1.616,00	Eixo da Rodovia Dr. Cássio de Freitas Levy (SPV17), início no cruzamento com o eixo da Avenida Fazenda Ibicaba e pelo eixo da rodovia indo até o Ponto 09, lado Sul;
10	G 1.683,00	Eixo da Rodovia Dr. Cássio de Freitas Levy (SPV17 - COR 030), início no Ponto 09 e por este indo pelo eixo da Estrada Municipal Hugo Bacsochinha (COR 364) até o Ponto 10, lado Noroeste.

**Notas:**

- 1) Trata-se de anteprojeto de traçado e que após levantamento topográfico planialtimétrico e estudos de viabilidade, será definido o traçado definitivo para implantar o Anel Viário;
- 2) Deverá ser estudada a alternativa do ponto 05 para o ponto 05-1, no cruzamento da Estrada Municipal Paulo Bolton (COR 450), daí dobra à direita e vai até a Rodovia Constante Peruchi (SP 316) no ponto 05-2, no sentido executado pelo 05B. Do mesmo ponto o ponto 06-1 e diante, sem termos da descrição do próximo item;
- 3) Deverá ser estudada a alternativa do ponto 06 para o ponto 06-1, 06-2, 06-3 e 06-4, pelo Rodovia Constante Peruchi (SP316), daí dobra à direita pela Estrada Municipal Pedro Zanetti (COR 142), passa a continuidade do alinhamento da Avenida da Saudade e vai até cruzar com a Rodovia Washington Luiz (SP 310), e daí até encontrar o trecho AV-61 no ponto 07-1.

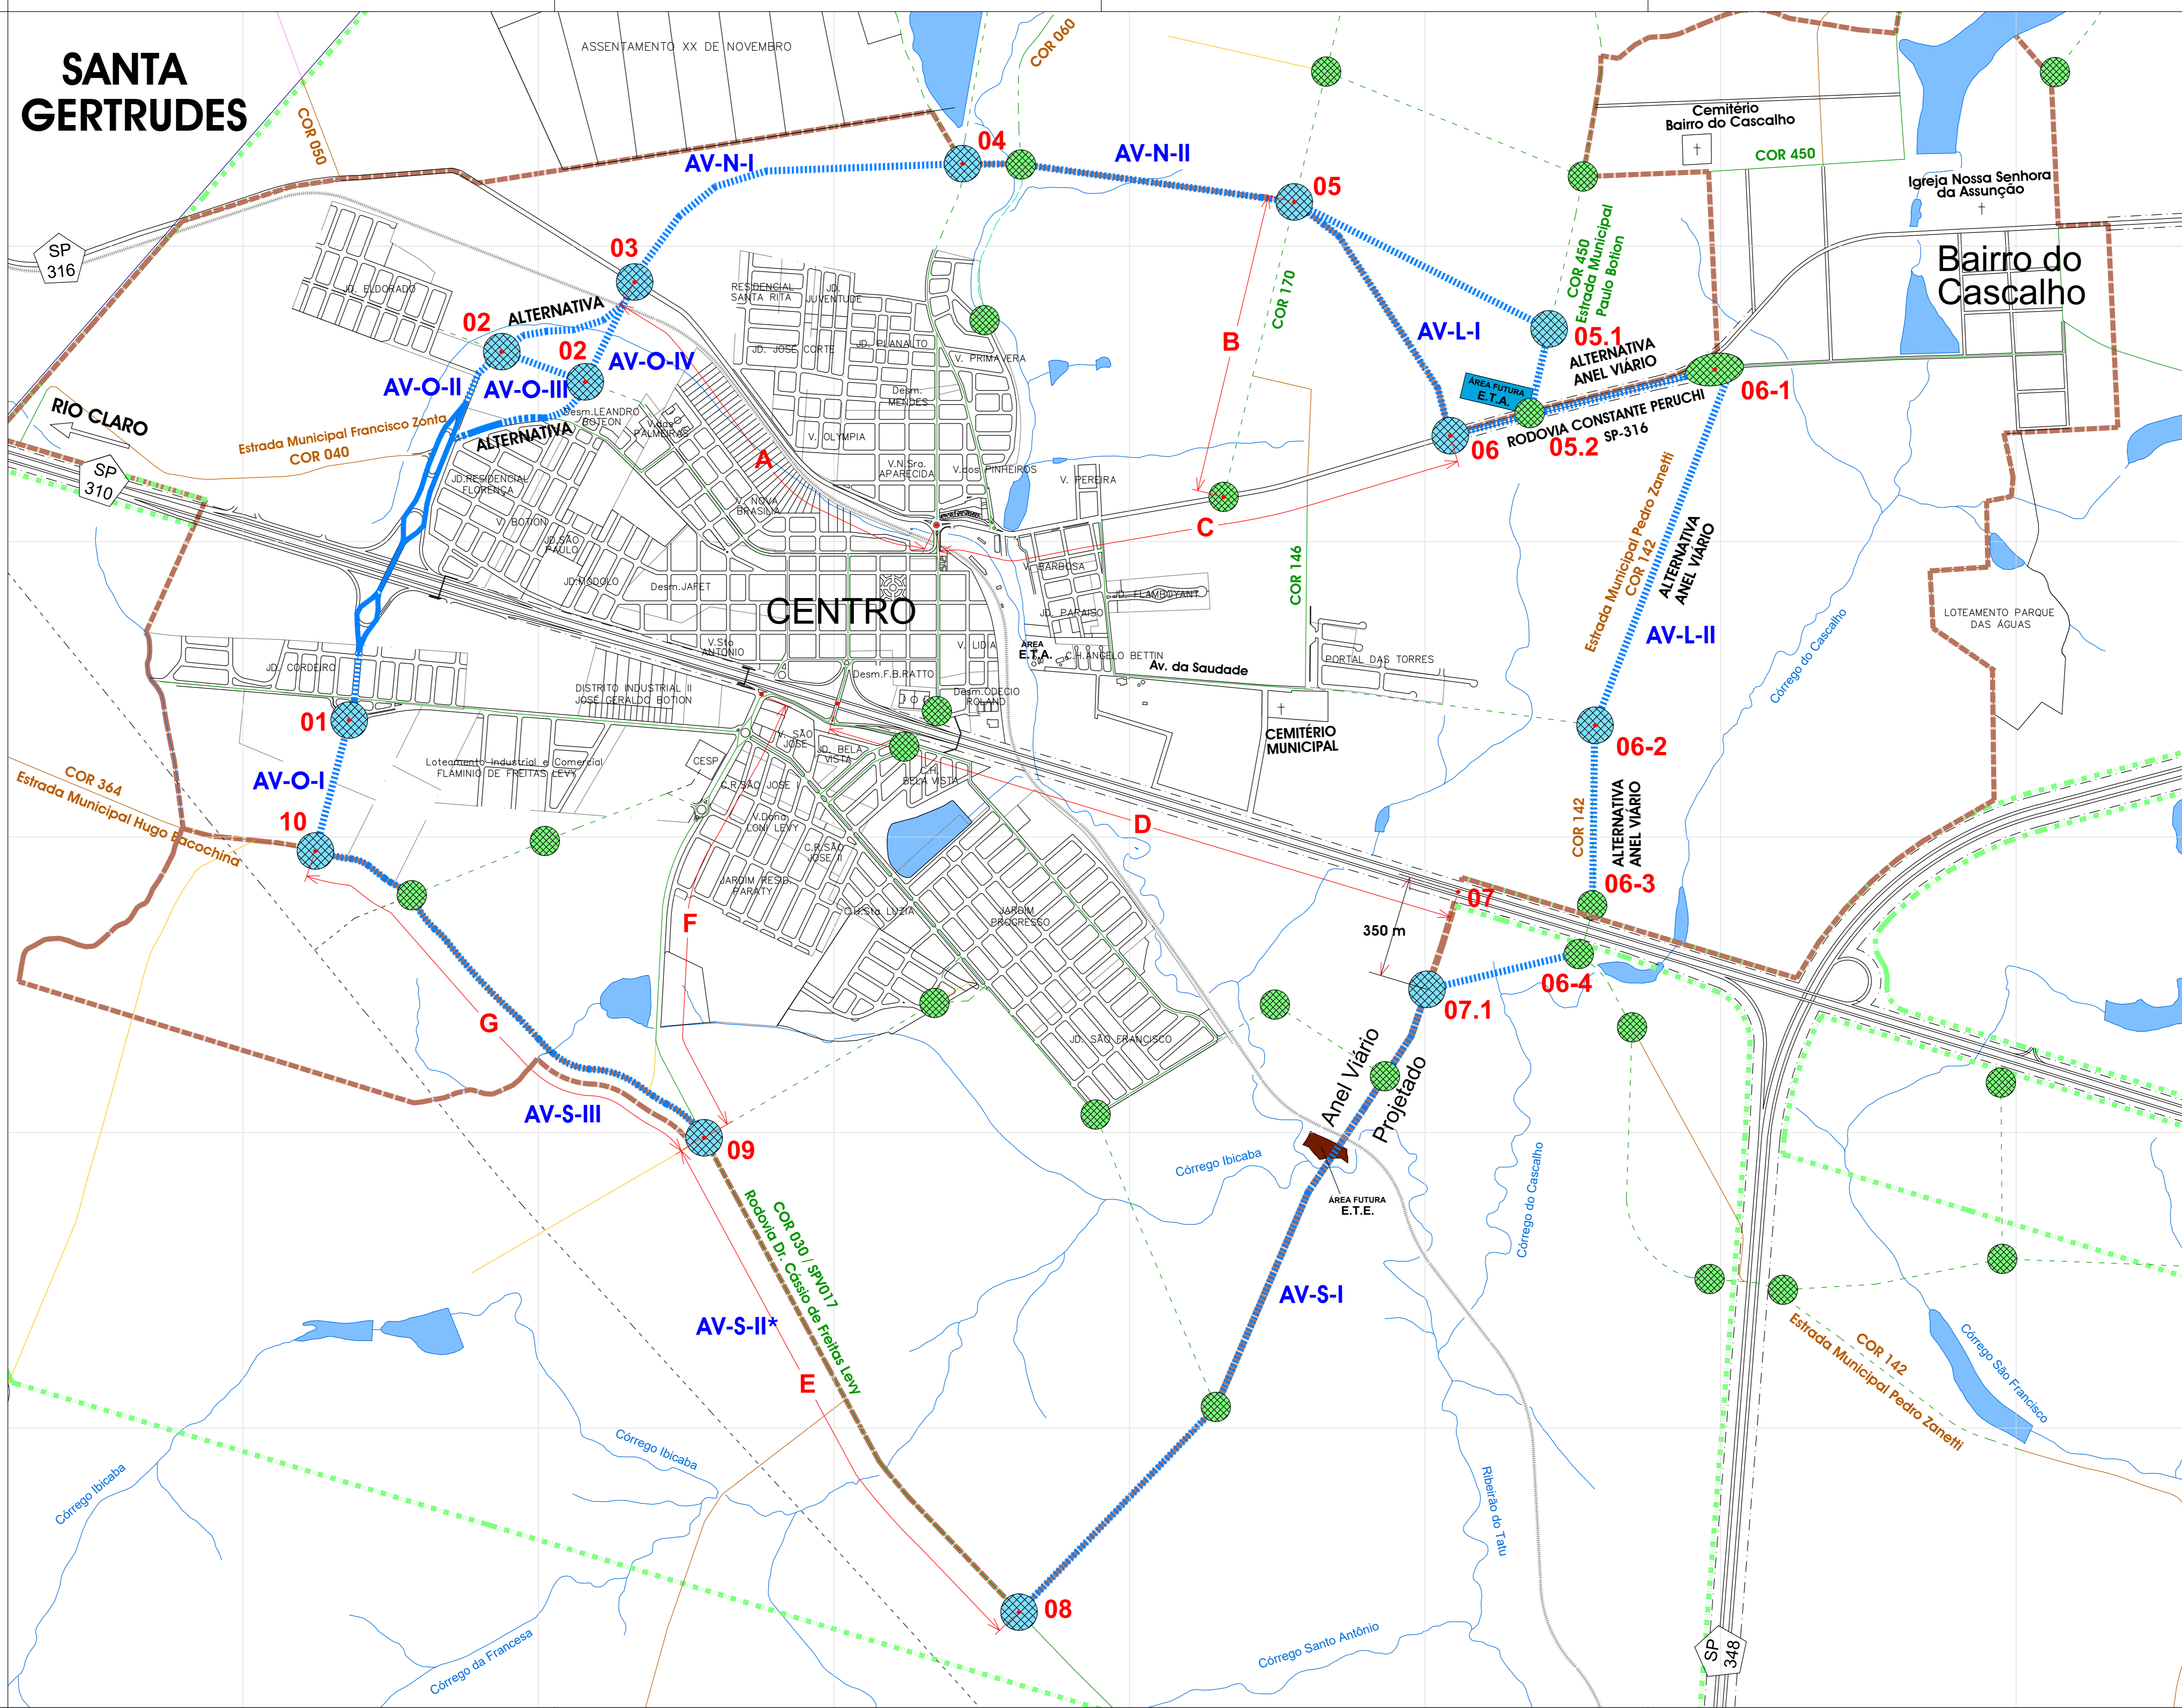

### LEGENDA

- RIBEIRÕES OU CÓRREGOS
- REPRESAS, LAGOS OU LAGOAS
- PERÍMETRO URBANO ÁREA = 22.584 Km<sup>2</sup>  
16,444 %
- ÁREA DE EXPANSÃO URBANA ÁREA = 43.540 Km<sup>2</sup>  
31,717 %
- ÁREA DO MUNICÍPIO ÁREA = 137.337 Km<sup>2</sup>  
100,000 %
- LINHAS DE ALTA TENSÃO
- LIMITE DO MUNICÍPIO
- E.T.A. = Estação de Tratamento de Água (Previsto)
- E.T.E. = Estação de Tratamento de Esgoto (Previsto)

### GABARITOS VIÁRIOS

- ANEL VIÁRIO PROJETADO: AV Gobarito: G-7 (39,00 m)
- VIAS ARTERIAIS: Gobaritos: G-3 (15,00 m); G-4 (18,00 m);  
G-5 (29,00 m) e G-6 (34,00 m)

Obs.: Áreas aproximadas

CORDEIRÓPOLIS - SP, Brasil			
PROPOSTA			
Projeto de Lei Complementar nº	2017 - Cod. 002/2017	/ 2017	Secretaria
Alterações		Data	Visto

**PREFEITURA MUNICIPAL DE CORDEIRÓPOLIS**  
Praça Francisco Orlando Stocco, 35 - Centro  
Fone: (19) 3556-9900 CP: 18 CEP: 13.490-970  
Administração 2017/2020  
JOSÉ ADINAN ORTOLAN / FÁTIMA MARINA CELIN

Objeto:  
**PLANO DIRETOR**  
Lei Complementar nº 177, de 29 / dezembro / 2011  
Planta do Anel Viário - PROPOSTA  
**ANEXO VII**  
Codificado sob nº 002/2017 rubrica do Secretário

Local: CORDEIRÓPOLIS / SP Data: 29 / Dez / 2011

<b>SMOP</b>	SECRETARIA MUNICIPAL DE OBRAS E PLANEJAMENTO		FOLHA N° <b>PD - VII</b>
	Secretário: Eng.º Osmar Da Silva Junior		
Resp. Técnico pelo PLANO DIRETOR Eng.º Osmar Da Silva Junior - CREA 5061274495	Desenho: Viviane S. Almeida		
Escola: 1: 10.000	Visto:	Arquivo: ANEXO PD - VII	Urbanístico