


LEGENDA

- ESTRADA DE FERRO
- ESTRADA ESTADUAL - SP310
RODOVIA WASHINGTON LUIZ
- ESTRADA ESTADUAL - SP316
RODOVIA CONSTANTE PERUCHI
- ESTRADA ESTADUAL - SP330
RODOVIA ANHANQUERA
- ESTRADA ESTADUAL - SP348
RODOVIA DOS BANDEIRANTES
- ANEL VIÁRIO - TRECHO EXECUTADO
- ANEL VIÁRIO PROJETADO
- ANEL VIÁRIO - ROTAS ALTERNATIVAS ENTRE A
CIDADE E O BAIRRO DE CASCALHO, PELA ESTRADA
MUNICIPAL PEDRO ZANETTI - COR 142
- VIAS ARTERIAIS
- VIAS LOCAIS
- ESTRADA MUNICIPAL
- ESTRADA MUNICIPAL ASFALTADA
- ESTRADA DE TERRA-CARREADOR
- ESTRADA DE OUTRO MUNICÍPIO
- DISPOSITIVO DE TRANSIÇÃO DE FLUXOS E VELOCIDADES
ANEL VIÁRIO
- DISPOSITIVO DE TRANSIÇÃO DE FLUXOS E VELOCIDADES
VIA ARTERIAL

Ponto	Distância (m)	Início da Medida
01		Eixo da Rua André Franciscoatto, lado da Avenida Aristeu Marciano, em frente ao Jardim Cordeiro;
02		Eixo da continuidade da Avenida Presidente Vargas, entre a Vila das Palmeiras e o Jardim Eldorado, em local a ser definido (Alternativa);
03	A 1.353,00	Eixo da Rodovia Constante Peruchi (SP316), início no cruzamento da continuidade da Rua Flomínia Levy indo até o Ponto 03, lado Oeste;
04		Eixo da Estrada Municipal do Barro Preto (COR 020), no cruzamento com o início da Estrada Municipal Carmello Fior (COR 010);
05	B 1.027,00	Eixo da Rodovia Constante Peruchi (SP316), início no cruzamento da continuidade do eixo da Estrada Municipal COR 170 e por este até o Ponto 05, lado Norte;
06	C 1.782,00	Eixo da Rodovia Constante Peruchi (SP316), início no cruzamento da continuidade da Rua Flomínia Levy indo até o Ponto 06, lado Leste;
07	D 2.195,00	Eixo da Rodovia Washington Luiz (SP310), início no cruzamento do eixo da Ponte Miúdo Tachito (Viaduto Km 159+690) indo até o Ponto 07, lado Oeste;
08	E 1.940,00	Eixo da Rodovia Dr. Cássio de Freitas Levy até o Ponto 08, lado Sul;
09	F 1.616,00	Eixo da Rodovia Dr. Cássio de Freitas Levy (SPV017), início no cruzamento com o eixo da Avenida Fazenda Ibicaba e pelo eixo da rodovia indo até o Ponto 09, lado Sul;
10	G 1.683,00	Eixo da Rodovia Dr. Cássio de Freitas Levy (SPV017 - COR 030), início no Ponto 09 e por este indo pelo eixo da Estrada Municipal Hugo Bacochina (COR 364) até o Ponto 10, lado Noroeste.

Notas:

- Tratando-se de anteprojeto de traçado e que após levantamento topográfico planialtimétrico e estudos de viabilidade, será definido o traçado definitivo para implantar o Anel Viário;
- Deverá ser estudada a alternativa do ponto 05 para o ponto 05-1, no cruzamento da Estrada Municipal Paulo Botto (COR 450), daí sobre a direita e vai até a Rodovia Constante Peruchi (SP 316) no ponto 05,2, no rotatório executado pelo DER. Daí segue para o ponto 06-1 e diante, nos termos da descrição do terreno;
- Deverá ser estudada a alternativa do ponto 06 para os pontos 06-1, 06.2, 06.3 e 06.4, pela Rodovia Constante Peruchi (SP316), daí sobre a direita pela Estrada Municipal Pedro Zanetti (COR 142), passa a continuidade do alinhamento da Avenida da Saúde e vai até cruzar com a Rodovia Washington Luiz (SP310), e daí até encontrar o trecho AV-S-I no ponto 07.1.

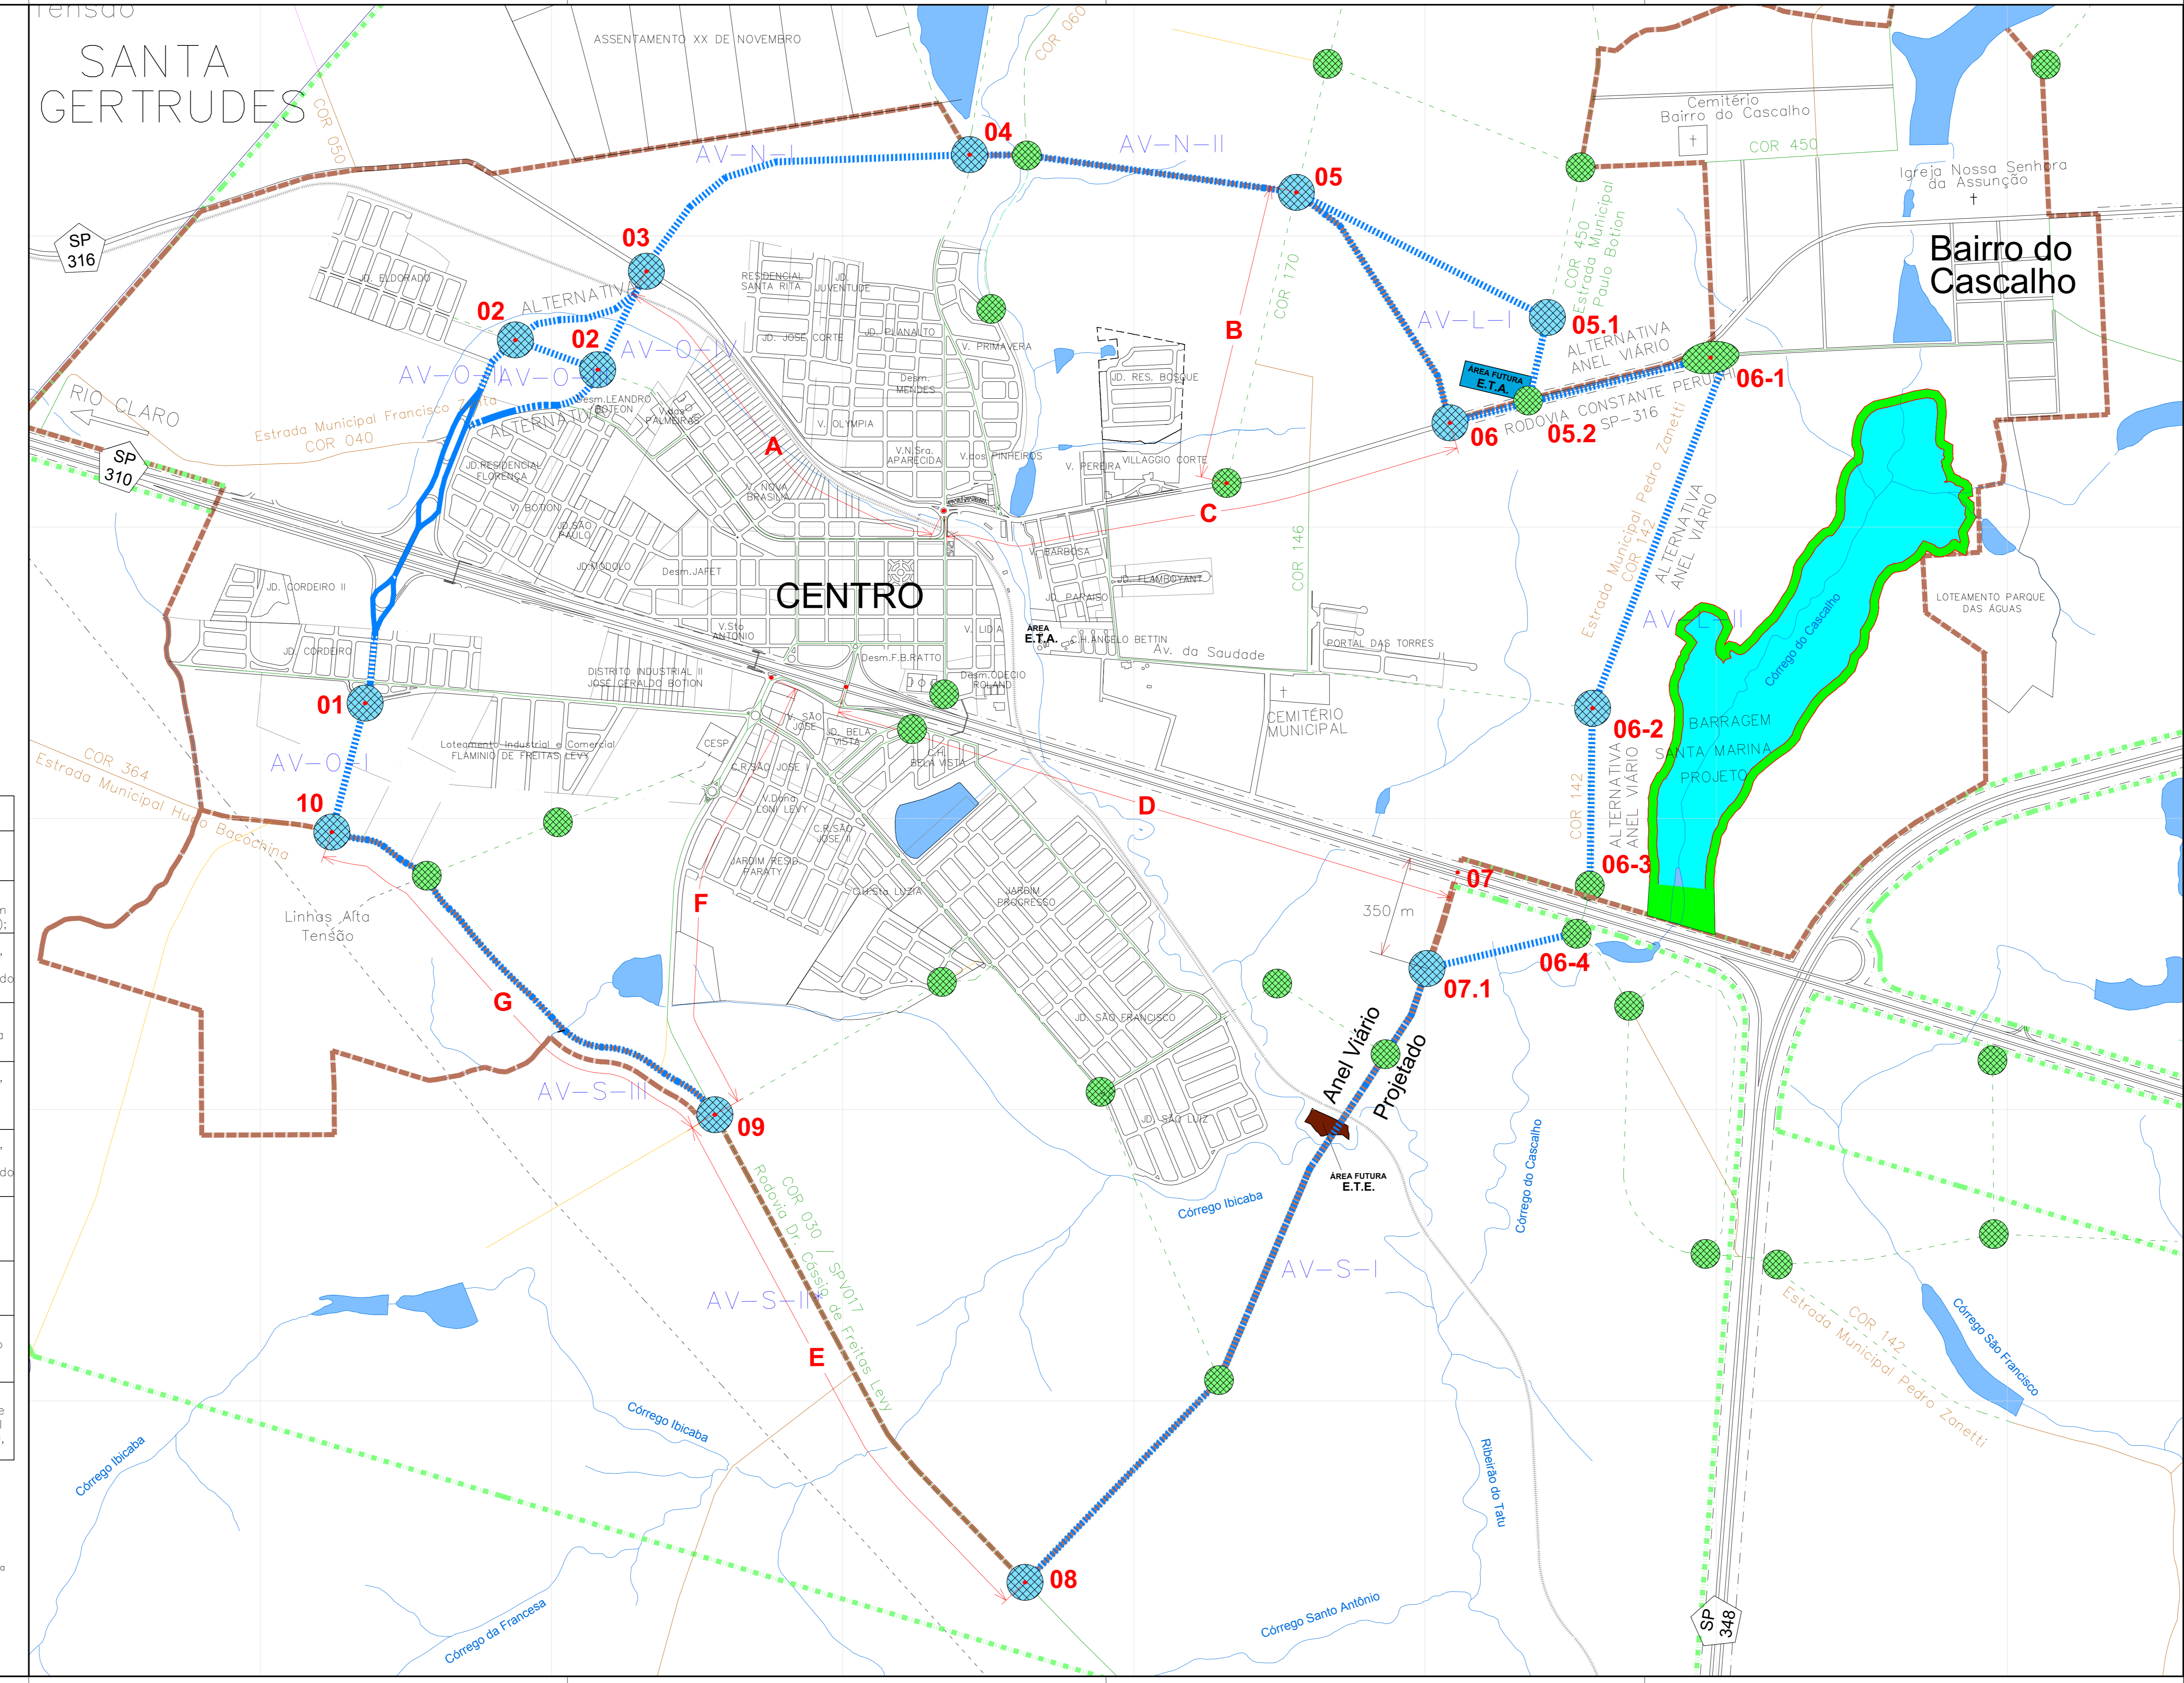

LEGENDA

- RIBEIROS OU CÓRREGOS
- REPRESAS, LAGOS OU LAGOAS
- PERÍMETRO URBANO ÁREA = 22,634 Km²
16,481 %
- ÁREA DE EXPANSÃO URBANA ÁREA = 43,519 Km²
31,688 %
- ÁREA DO MUNICÍPIO ÁREA = 137,337 Km²
100,000 %
- LINHAS DE ALTA TENSÃO
- LIMITE DO MUNICÍPIO
- E.T.A. = Estação de Tratamento de Água (Previsto)
- E.T.E. = Estação de Tratamento de Esgoto (Previsto)

GABARITOS VIÁRIOS

- ANEL VIÁRIO PROJETADO: AV
Gabarito: G-7 (39,00 m)
- VIAS ARTERIAIS:
Gabaritos: G-3 (15,00 m); G-4 (18,00 m);
G-5 (29,00 m) e G-6 (34,00 m)

Obs.: Áreas aproximadas

CORDEIRÓPOLIS - SP, Brasil

Lei Complementar nº 306/2020 - Cod. 003/2010	24/06/2020	Secretaria
Lei Complementar nº 282/2019 - Cod. 003/2019	17/09/2019	Secretaria
Lei Complementar nº 281/2018 - Cod. 002/2018	12/08/2018	Secretaria
Alterações	Data	Visto

PREFEITURA MUNICIPAL DE CORDEIRÓPOLIS
Praça Francisco Orlando Stecco, 35 - Centro
Fone: (19) 3556-9990. CP: 18.029-13490-970

Administração: 2017/2020
JOSÉ ADINAN ORTOLAN / FÁTIMA MARINA CELIN

Objeto:
PLANO DIRETOR
Lei Complementar nº 177, de 29 / dezembro / 2011
Planta do Anel Viário - PROPOSTA
ANEXO VII
Codificado sob nº 003/2019 rubrica do Secretário

Local: CORDEIRÓPOLIS / SP Data: 29 / Dez / 2011

SMOP SECRETARIA MUNICIPAL DE OBRAS E PLANEJAMENTO
Secretário: Engº Marcelo José Coghi

Resp. Técnica pelo PLANO DIRETOR: Engº Benedito Aparecido Bordini - CREA 0600571198
Desenhador: Engº Bordini
FOLHA Nº: PD - VII
Escala: 1:10.000 Arquivo: ANEXO PD - VII Urbanístico