


LEGENDA

- ESTRADA DE FERRO
- ESTRADA ESTADUAL – SP310
RODOVIA WASHINGTON LUIS
- ESTRADA ESTADUAL – SP316
RODOVIA CONSTANTE PERUCHI
- ESTRADA ESTADUAL – SP330
RODOVIA ANHANGUERA
- ESTRADA ESTADUAL – SP348
RODOVIA DOS BANDERANTES
- ANEL VIÁRIO – TRECHO EXECUTADO
- ANEL VIÁRIO PROJETADO
- VIAS COLETORAS PROJETADAS
- VIAS LOCAIS
- ESTRADA MUNICIPAL
- ESTRADA MUNICIPAL ASFALTADA
- ESTRADA DE TERRA-CARREADOR
- ESTRADA DE OUTRO MUNICÍPIO
- DISPOSITIVO DE TRANSIÇÃO DE FLUXOS E VELOCIDADES
ANEL VIÁRIO
- DISPOSITIVO DE TRANSIÇÃO DE FLUXOS E VELOCIDADES
VIA COLETORA

GABARITO VIÁRIO

- AVENIDAS MARGINAIS – VIAS COLETORAS: VC
Gabarito: 6-3 (15,00 m)
Nota: Oeste da SP330.
- AVENIDAS MARGINAIS – VIAS ARTERIAIS: VA
Gabarito: 6-3 (15,00 m)
Nota: Leste da SP330.

Nota: Os números sequenciais de cada avenida no seu setor, estão de acordo com o Anexo VI.

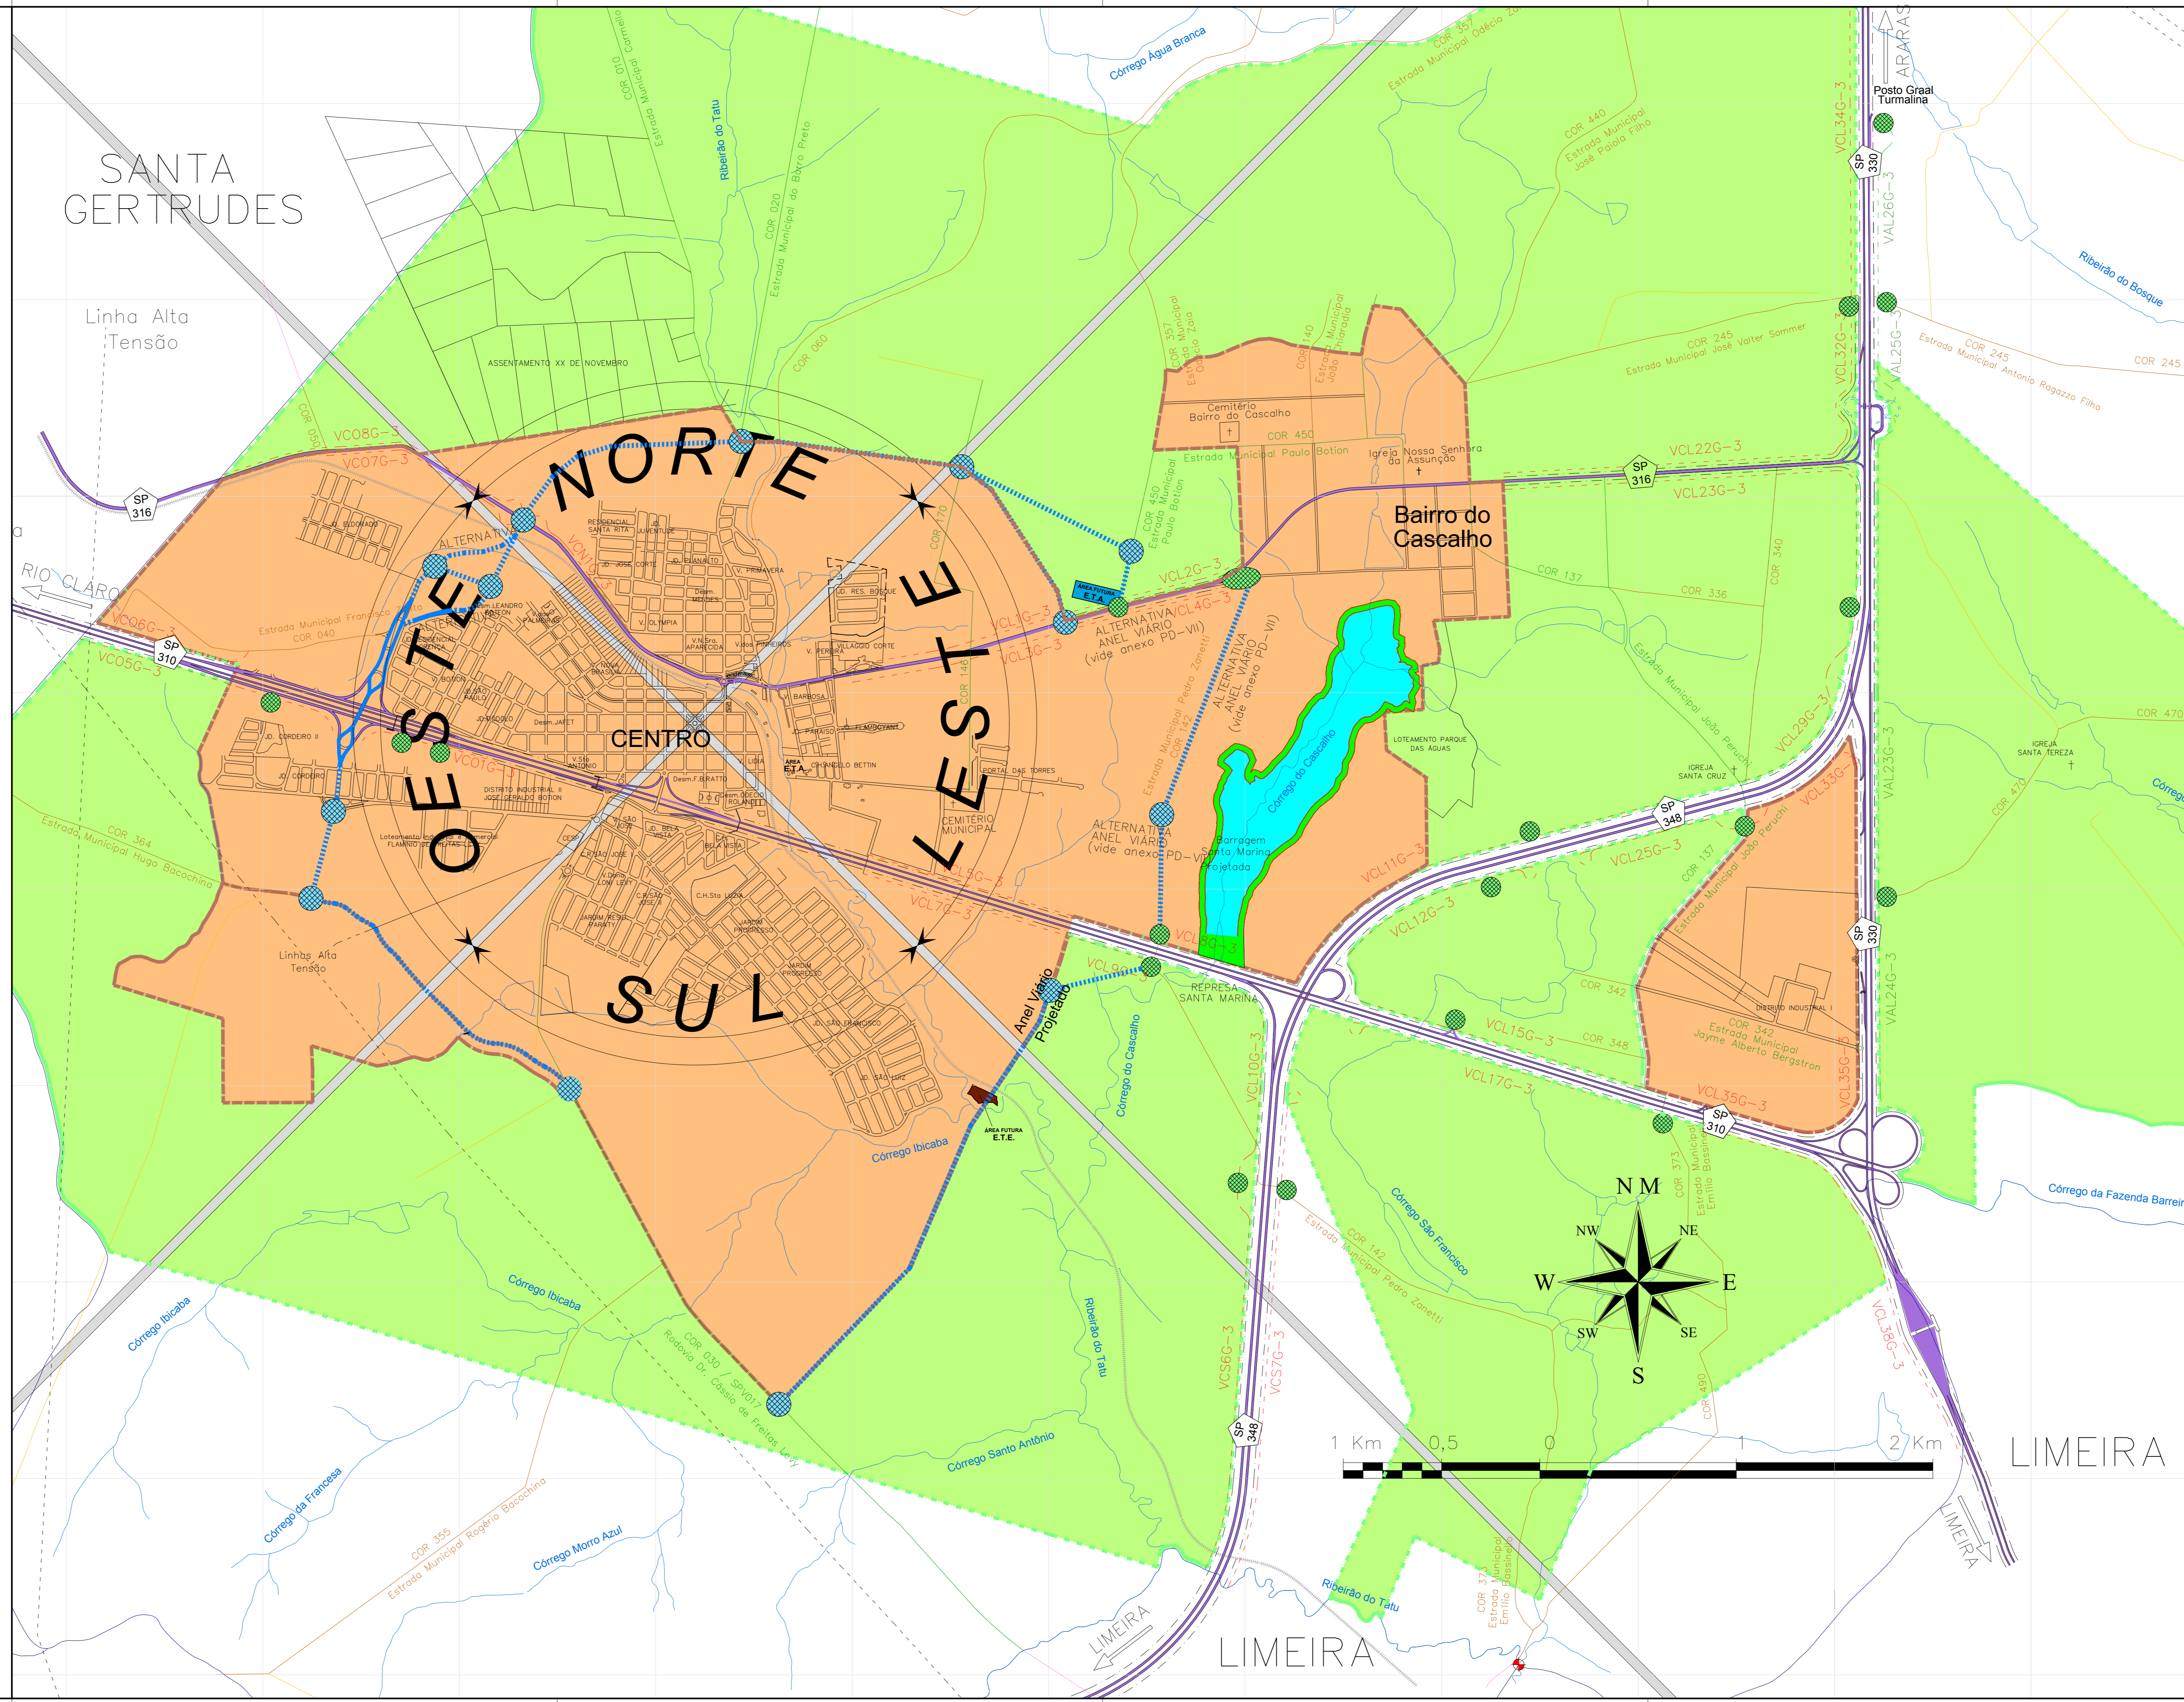

LEGENDA

- RIBEIRÕES OU CÓRREGOS
- REPRESAS, LAGOS OU LAGOAS
- PERÍMETRO URBANO ÁREA = 22,634 Km²
16,481 %
- ÁREA DE EXPANSÃO URBANA ÁREA = 43,519 Km²
31,688 %
- ÁREA DO MUNICÍPIO ÁREA = 137,337 Km²
100,000 %
- LINHAS DE ALTA TENSÃO
- LIMITE DO MUNICÍPIO
- E.T.A. = Estação de Tratamento de Água (Previsto)
- E.T.E. = Estação de Tratamento de Esgoto (Previsto)

Obs.: Áreas aproximadas

| CORDEIROPOLIS - SP, Brasil | | | |
|----------------------------|--|--|--|
| | | | |
| | | | |
| | | | |
| | | | |
| | | | |
| | | | |
| | | | |
| | | | |
| | | | |
| | | | |

PREFEITURA MUNICIPAL DE CORDEIROPOLIS
Praça Francisco Antônio Slocos, 35 – Centro
Fone: (19) 3556-9900 CP: 18 CEP: 13.490-970

Administração: 2017/2020
JOSE ADIMAN ORTOLAN / FÁTIMA MARINA CELIN

Objeto:
PLANO DIRETOR
Lei Complementar nº 177, de 29 / dezembro / 2011
Planta das Avenidas Marginais ao longo das Rodovias
ANEXO VIII
Codificado sob nº 003/2019 rubrica do Secretário

Local: CORDEIROPOLIS / SP Data: 29 / Dez / 2011

SMOP SECRETARIA MUNICIPAL DE OBRAS E PLANEJAMENTO
Secretário: Engº Marcelo José Coghi

Resp. Técnico pelo PLANO DIRETOR: Engº Benedito Aparecido Bordini - CREA 0600571198 Desenhador: Engº Bordini FOLHA Nº **PD - VIII**
Escala: 1:15.000 Visto: Arquivo: ANEXO PD - VIII Urbanística